

PROJEKT ZAGOSPODAROWANIA TERENU

DZIAŁKI NR GEOD.514 POŁOŻONEJ W BIAŁEJ GMINA RADZYŃ 9ODLASKI

I.D. działki: 061506\_2.0002.514

SKALA 1 : 500

„GEODETA”  
inż. Łukasz Szaniawski  
ul. Rynek 10  
21-300 Radzyń Podlaski  
NIP 826 200 96 15  
Tel. 513-193-767

GEODETA

MAPA DO CELÓW PROJEKTOWYCH

Skala 1:500

ID zgłoszenia: GN.I.6640.577.2025

Obręb ewidencyjny: 061506\_2.0002 – BIAŁA

Jednostka ewidencyjna: 061506\_2 – RADZYŃ PODLASKI

Powiat: radzyński

Województwo: lubelskie

Układ współrzędnych prostokątnych płaskich: PL-2000 strefa 8

Układ odniesienia wysokościowy: PL-EVRF2007-NH (Amsterdam)

Działka nr: 514

Sekcja: 8.164.08.24.4.4, 8.163.08.04.2.2

Mapa aktualna na dzień 02.05.2025 r.  
w obszarze jak na wydruku.


UWAGA:

- Wykonanie niniejszej mapy nie było poprzedzone ustaleniami dotyczącymi ewentualnych służebności gruntowych obciążających grunty położone w granicach projektowanej inwestycji budowlanej.
- Nie wyklucza się istnienia urządzeń podziemnych, które nie były zgłoszone do inwentaryzacji.

Wykonat dnia 20.05.2025 r. inż. Łukasz Szaniawski  
Kierownik pracy: inż. Antoni Chmielewski (upr. 1624)

GEODETA  
inż. Antoni Chmielewski  
upr. zaw. G.U.G. i K. Nr 1624

GEODETA  
inż. Łukasz Szaniawski

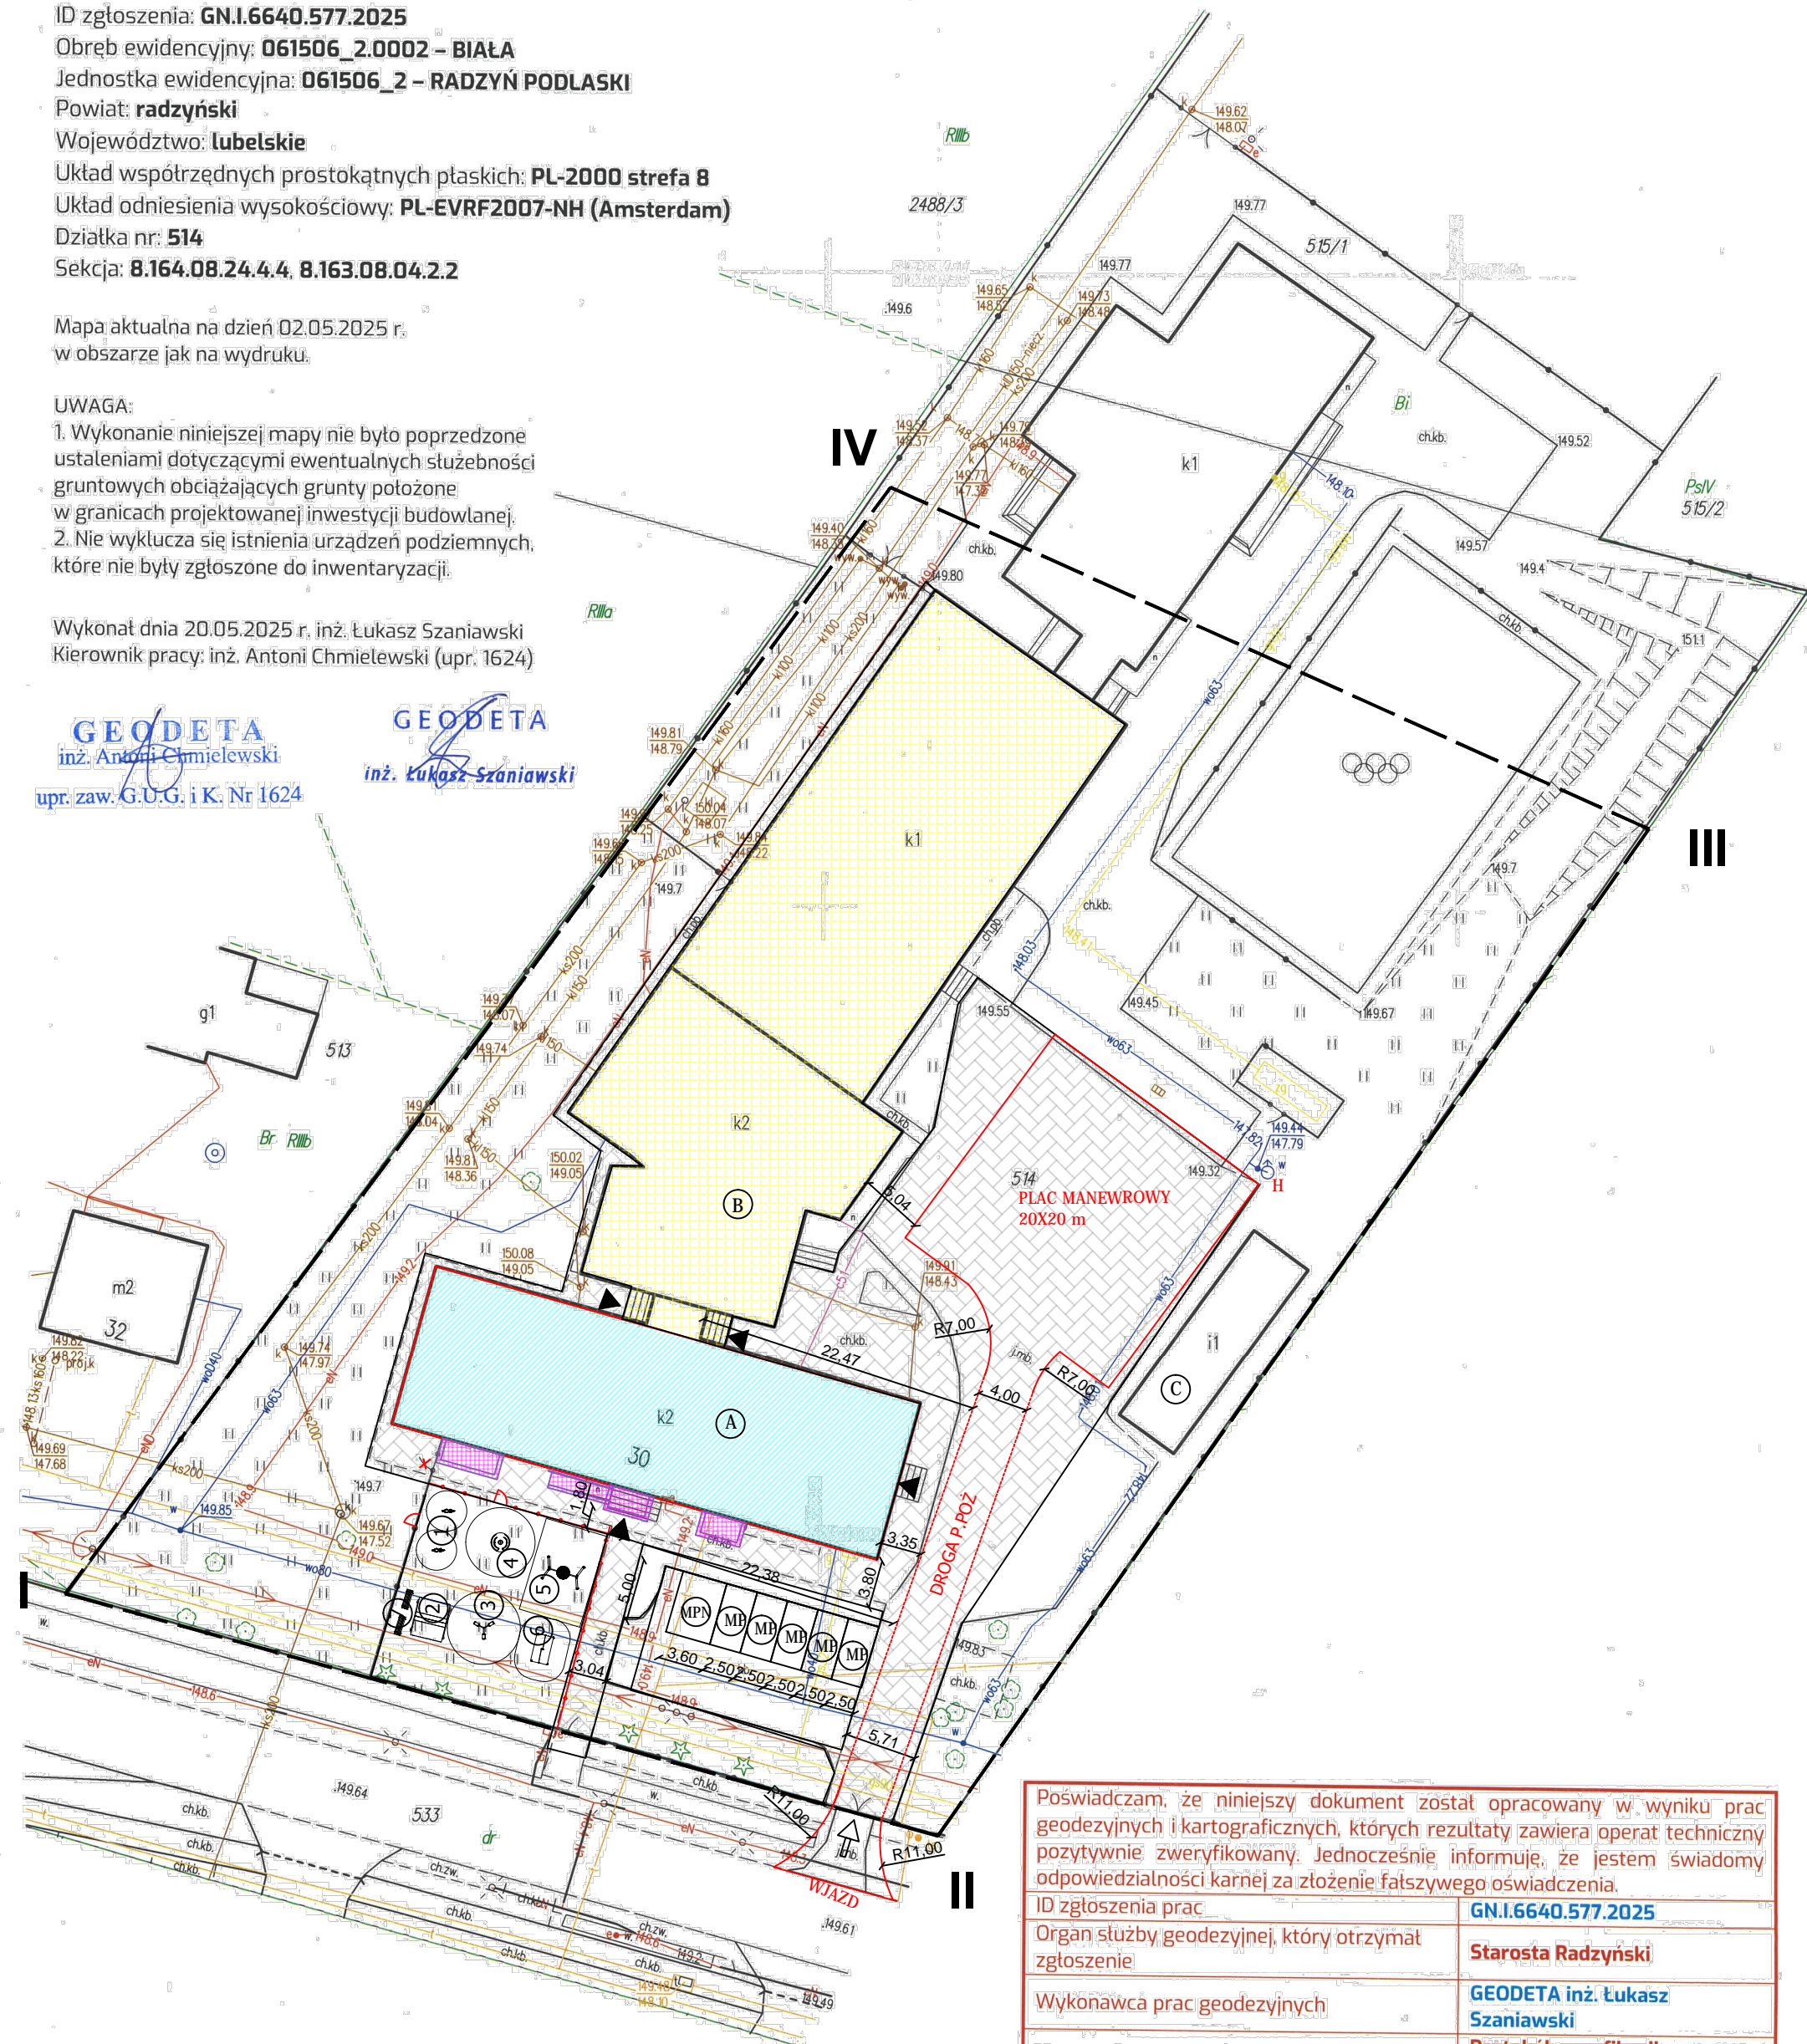

Poswiadczam, że niniejszy dokument został opracowany w wyniku prac geodezyjnych i kartograficznych, których rezultaty zawiera operat techniczny pozytywnie zweryfikowany. Jednocześnie informuję, że jestem świadomy odpowiedzialności karnej za złożenie fałszywego oświadczenia.

ID zgłoszenia prac	GN.I.6640.577.2025
Organ służby geodezyjnej, który otrzymał zgłoszenie	Starosta Radzyński
Wykonawca prac geodezyjnych	GEODETA inż. Łukasz Szaniawski
Nr oraz data sporządzenia dokumentu zawierającego wynik pozytywnej weryfikacji	Protokół weryfikacji nr: GN.I.6640.577.2025_1 z dnia: 20.05.2025 r.
Imię i nazwisko oraz nr uprawnień zawodowych kierownika prac	Antoni Chmielewski nr uprawnień 1624

OZNACZENIE	OBIEKT	STAN
A	BUDYNEK NAUKI I OŚWIATY	PRZEBUDOWA I ZMIANA SPOSOBU UŻYTKOWANIA
B	BUDYNEK NAUKI I OŚWIATY	CZĘŚĆ OBIEKTU NIE PODLEGAJĄCA ZMIANOM
C	BUDYNEK INNY	OBIEKT ISTNIEJĄCY
MPN	MIEJSCE POSTOJOWE DLA OSÓB NIEPEŁNOSPRAWNYCH 3,60x5,00 m	OBIEKT PROJEKTOWANY
MP	MIEJSCE POSTOJOWE 2,50x5,00 m	OBIEKT PROJEKTOWANY
MP	MIEJSCE POSTOJOWE 2,50x5,00 m	OBIEKT PROJEKTOWANY
1	BULAK LEW 2 szt.	OBIEKT PROJEKTOWANY
2	ZADASZONA PIASKOWNICA	OBIEKT PROJEKTOWANY
3	KARUZELA KRZYŻOWA TRÓJRAMIENNA	OBIEKT PROJEKTOWANY
4	KARUZELA TARCZOWA	OBIEKT PROJEKTOWANY
5	PUSTAWKA BOCIANIE GNIAZDO	OBIEKT PROJEKTOWANY
6	DOMEK	OBIEKT PROJEKTOWANY
7	LAWKA ŻELIWNIA 2 szt.	OBIEKT PROJEKTOWANY
	OGRODZENIE PANELOWE	OBIEKT PROJEKTOWANY
	SCHODY, POCHYLENIA	OBIEKT PROJEKTOWANY
	UTWARDZENIE	OBIEKT ISTNIEJĄCY
H	HYDRANT	OBIEKT ISTNIEJĄCY

P.W. "KRYMUS" Ewelina Muszyńska  
Zbuntów Duży17  
21-300 Radzyń Podlaski  
tel. kom. 0-518-403-494

OBIEKT : ZMIANA SPOSOBU UŻYTKOWANIA WRAZ Z PRZEBUDOWĄ CZĘŚCI BUDYNKU SZKOŁY NA ŻŁOBEK, KAT. IX

ADRES : Obręb : 0002 BIAŁA  
Jednostka ewidencyjna: 061506\_2 RADZYŃ PODLASKI  
działka nr ewid. 514

Nazwa Rysunku	ZAGOSPODAROWANIE TERENU	
Funkcja	Imię i nazwisko Numer uprawnień	Podpis
Projektant	mgr inż. arch Wanda Jeleniewicz-Ciechanowska ST-540/90 w specjalności architektonicznej	
Asystent Projektanta	mgr inż. Ewelina Muszyńska	
Asystent Projektanta	mgr inż. Izabela Kornacka	

Data opracowania	02.06.2025 r.	Skala	1:500	Branża: Architektura	Nr rys. Z-1
------------------	---------------	-------	-------	----------------------	-------------

uwaga:  
w razie wykrycia braków, problemów wykonawczych lub nieścisłości, należy niezwłocznie skontaktować się z autorami niniejszego opracowania.  
Wszystkie wymiary należy sprawdzić na budowie

UWAGA: Kopiowanie, publikacje oraz wszelkie inne formy wykorzystania projektu bez zgody autorów będą naruszeniem przepisów wynikających z ustawy z dnia 04.02.1994r. o prawie autorskim i prawach pokrewnych.