

## **OBWIESZCZENIE**

### **o wszczęciu postępowania w sprawie ustalenia lokalizacji inwestycji celu publicznego**

Na podstawie art. 49 oraz art. 10 § 1 i art. 40 § 5 ustawy z dnia 14 czerwca 1960 r. Kodeks postępowania administracyjnego (t.j. Dz. U. z 2016 r. poz. 23 z późn. zm.) oraz art. 53 ust. 1 ustawy z dnia 27 marca 2003 r. o planowaniu i zagospodarowaniu przestrzennym (t.j. Dz. U. z 2016 r. poz. 778 z późn. zm.) zawiadamia się, iż w dniu 30.03.2017 r. zostało wszczęte postępowanie, na wniosek Orange Polska S.A. z siedzibą w Warszawie z dnia 23.03.2017r., reprezentowanej przez pełnomocnika Pana Piotra Ślusarczyka, w sprawie ustalenia lokalizacji inwestycji celu publicznego dla inwestycji polegającej na budowie stacji bazowej telefonii komórkowej operatora Orange Polska S.A. składającej się z: kratowej wieży stalowej o wysokości nie przekraczającej 50 m n.p.t., urządzeń technicznych posadowionych na ruszcie stalowym, ogrodzenia oraz utwardzenia terenu do 120m<sup>2</sup>, na działce nr 562/3 położonej w obrębie Biała.

W związku z powyższym strony mogą złożyć odpowiedź na pismo wszczynające postępowanie, a w każdym stadium postępowania zapoznać się z materiałem dowodowym zgromadzonym w przedmiotowej sprawie, jak również wypowiedzieć się, co do zebranych dowodów i materiałów oraz zgłoszonych żądań, w tym złożyć wyjaśnienia na piśmie, w Urzędzie Gminy Radzyń Podlaski, ul. Warszawska 32, pokój nr 4, w terminie 14 dni od dnia obwieszczenia.

*Wójt Gminy Radzyń Podlaski*

*/-/ Wiesław Mazurek*

#### **POUCZENIE:**

Ustawa z dnia 27 marca 2003 r. o planowaniu i zagospodarowaniu przestrzennym (t.j. Dz. U. z 2016 r. poz. 778 z późn. zm. - wyciąg):

Art. 53 ust.1. O wszczęciu postępowania w sprawie wydania decyzji o ustaleniu lokalizacji inwestycji celu publicznego oraz postanowieniach i decyzji kończącej postępowanie strony zawiadamia się w drodze obwieszczenia, a także w sposób zwyczajowo przyjęty w danej miejscowości. Inwestora oraz właścicieli i użytkowników wieczystych nieruchomości, na których będą lokalizowane inwestycje celu publicznego, zawiadamia się na piśmie.

Ustawa z dnia 14 czerwca 1960 r. Kodeks postępowania administracyjnego (t.j. Dz. U. z 2016 r. poz. 23 z późn. zm. - wyciąg):

Art.49. Strony mogą być zawiadamiane o decyzjach i innych czynnościach organów administracji publicznej przez obwieszczenie lub w inny zwyczajowo przyjęty w danej miejscowości sposób publicznego ogłoszenia, jeżeli przepis szczególny tak stanowi; w tych przypadkach zawiadomienie bądź doręczenie uważa się za dokonane po upływie czternasty dni od dnia publicznego ogłoszenia.

Art. 32. Strona może działać przez pełnomocnika, chyba że charakter czynności wymaga jej osobistego działania.

Art. 33. § 1. Pełnomocnikiem strony może być osoba fizyczna posiadająca zdolność do czynności prawnych.

§ 2. Pełnomocnictwo powinno być udzielone na piśmie lub zgłoszone do protokołu.

§ 3. Pełnomocnik dołącza do akt oryginał lub urzędowo poświadczony odpis pełnomocnictwa. Adwokat, radca prawny, rzecznik patentowy, a także doradca podatkowy mogą sami uwierzytelnić odpis udzielonego im pełnomocnictwa oraz odpisy innych dokumentów wykazujących ich umocowanie. Organ administracji publicznej może w razie wątpliwości zażądać urzędowego poświadczenia podpisu strony.



§ 4. W sprawach mniejszej wagi organ administracji publicznej może nie żądać pełnomocnictwa, jeśli pełnomocnikiem jest członek najbliższej rodziny lub domownik strony, a nie ma wątpliwości co do istnienia i zakresu upoważnienia do występowania w imieniu strony.

Art. 73. § 1. Strona ma prawo wglądu w akta sprawy, sporządzania z nich notatek, kopii lub odpisów. Prawo to przysługuje również po zakończeniu postępowania.

§ 1a. Czynności określone w § 1 są dokonywane w lokalu organu administracji publicznej w obecności pracownika tego organu.

§ 2. Strona może żądać uwierzytelnienia odpisów lub kopii akt sprawy lub wydania jej z akt sprawy uwierzytelnionych odpisów, o ile jest to uzasadnione ważnym interesem strony.

Mapa ewidencyjna  
 Nr. p. 0615.2003 162.452.1 452.2 454  
 Data wykonania: 2016.11.30

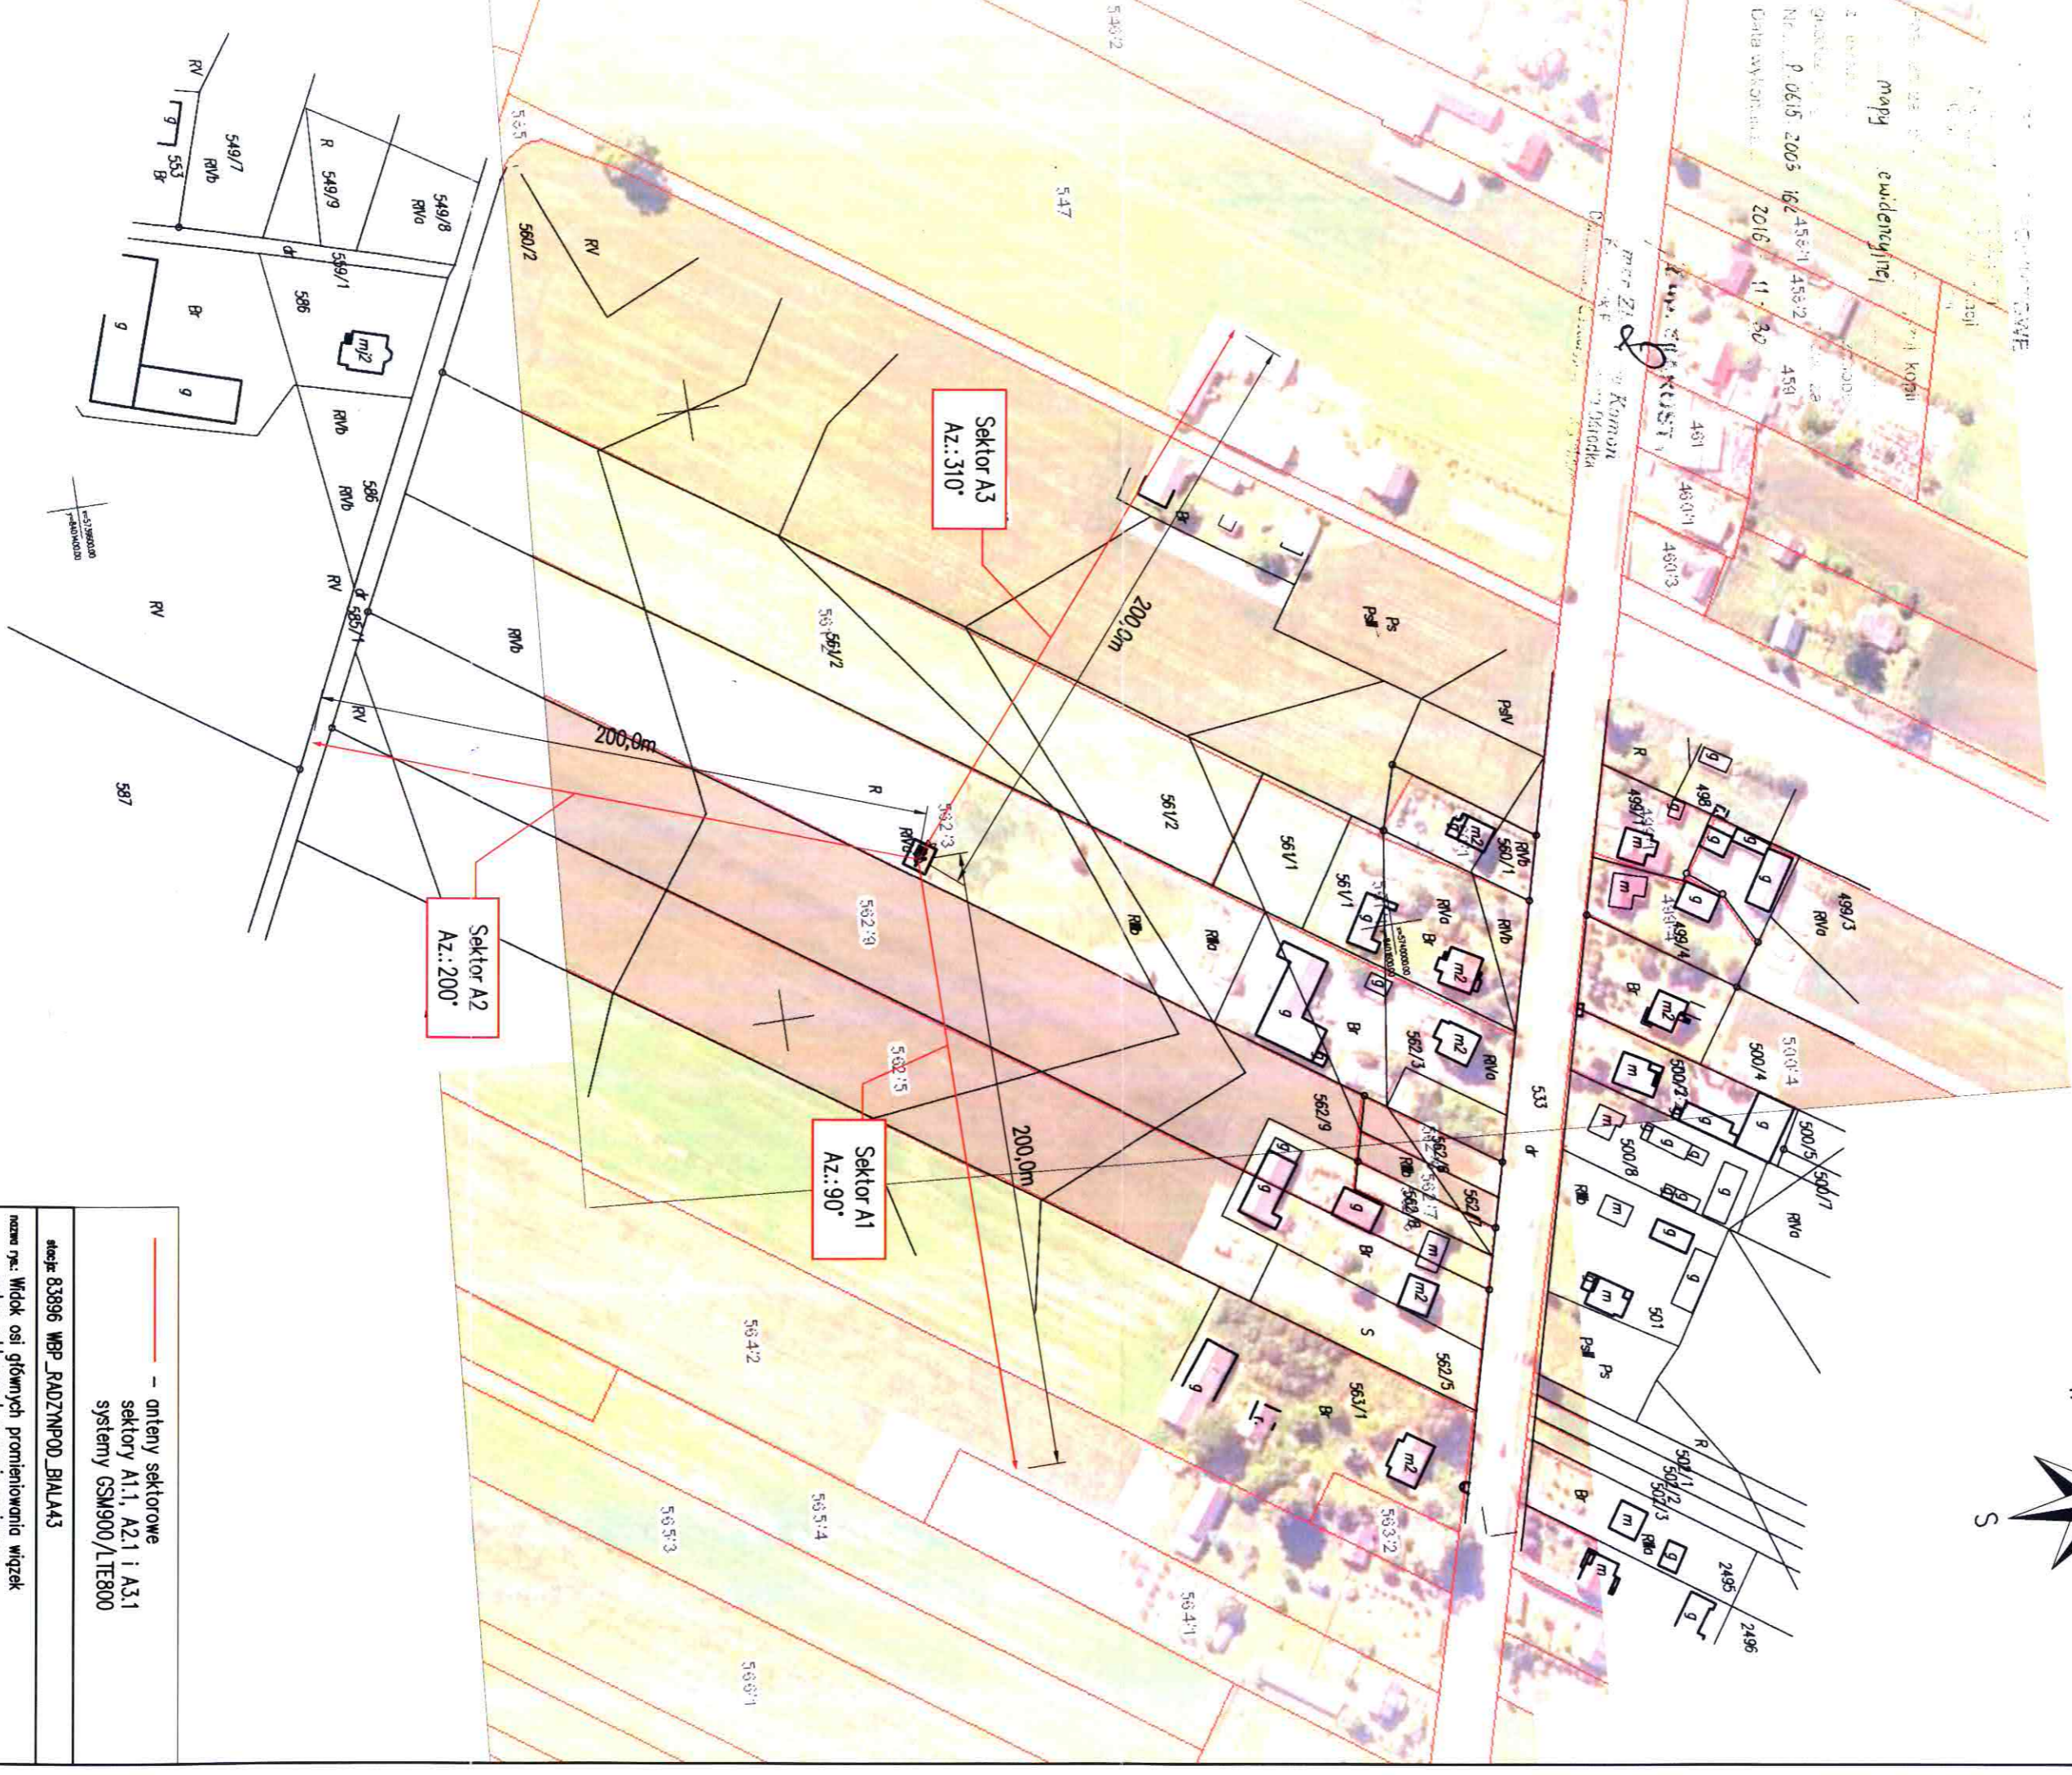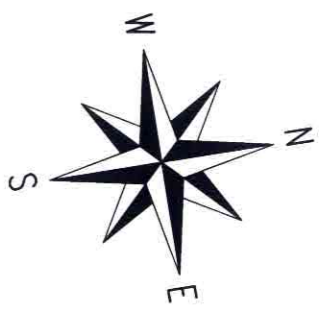

<p>— anteny sektorowe                  sektory A1.1, A2.1 i A3.1                  systemu GSM900/LTE800</p>			
<p>stacja: 83896 WBP_RADZYŃPOD_BIALA43</p>			
<p>nazwa gpe: Włók osi głównych promieniowania wiązek                  anten sektorowych w rzucie poziomym,                  na planie otoczenia stacji</p>			
opracował:	Piotr Słuszczyk	data:	03.2017
nr. gpe:	K02	skala:	1:2000