


## P - 1

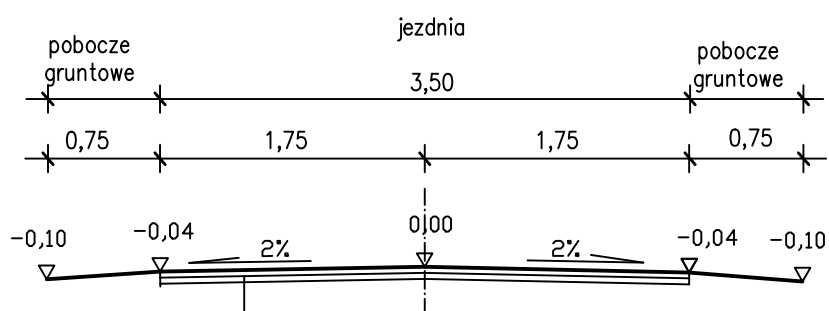

### KONSTRUKCJA JEZDNI

4cm – warstwa scieralna – AC11S wg WT2 z 2016r.

5cm – warstwa wyrównawcza – AC16W wg WT2 z 2016r.

istniejąca nawierzchnia bitumiczna na podbudowie z gruntu stab. cem.

Inwestor	<b>GMINA RADZYŃ PODLASKI</b> <b>UL. WARSZAWSKA 32</b> <b>21-300 RADZYŃ PODLASKI</b>		
Nazwa obiektu i lokalizacja	Remont drogi gminnej nr 101921L w m. Bedlno od km 0+000 do km 0+488,60		
TEMAT RYSUNKU	<b>PRZEKROJE KONSTRUKCYJNE SKALA 1 : 50</b>		
PROJEKTOWAŁ :	Jan Żerebiec LUB/0008/OHOD/04	Data opracowania: styczeń 2023r	Rys. nr K - 1