


PRZEKRÓJ O-O 1:50

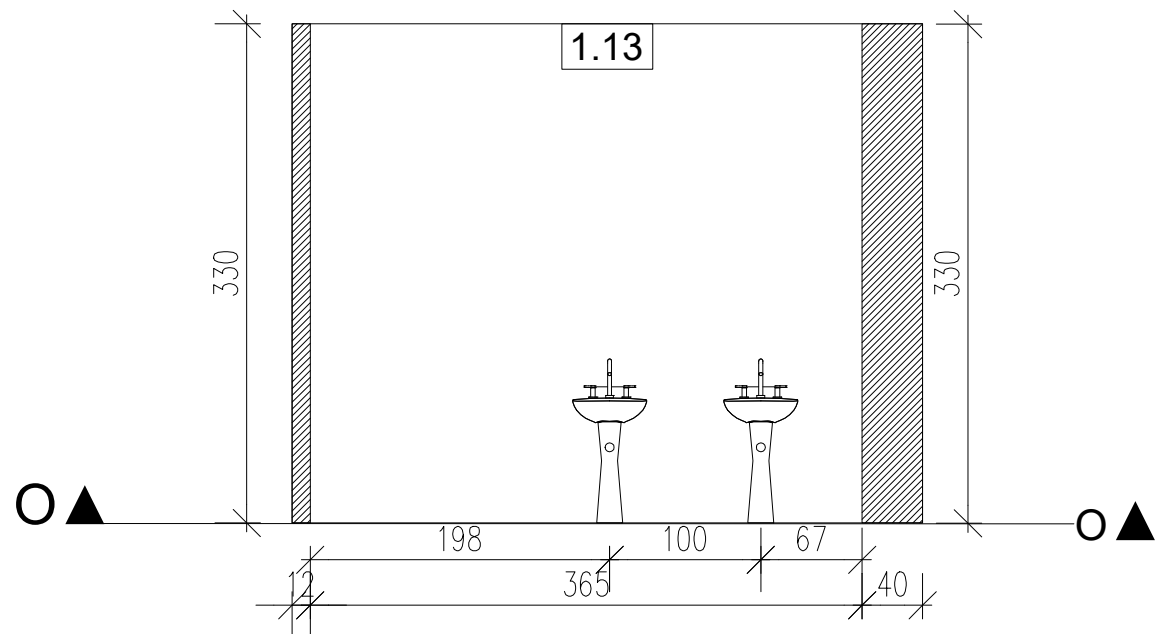

**P.W. "KRYMUS" Ewelina Muszyńska**  
**Zbulitów Duży17**  
**21-300 Radzyń Podlaski**  
**tel. kom. 0-518-403-494**

**OBIEKT :** ZMIANA SPOSOBU UŻYTKOWANIA WRAZ Z PRZEBUDOWĄ  
CZĘŚCI BUDYNKU SZKOŁY NA ŻŁOBEK,KAT. IX

**ADRES :** Obręb : 0002 BIAŁA  
Jednostka ewidencyjna: 061506\_2 RADZYŃ PODLASKI  
działka nr ewid. 514

Nazwa Rysunku	PRZEKRÓJ O-O			
Funkcja	Imię i nazwisko Numer uprawnień		Podpis	
Projektant	mgr inż. arch Wanda Jeleniewicz-Ciechanowska ST-540/90 w specjalności architektonicznej			
Projektant sprawdzający	mgr inż. Agnieszka Janista-Patynowska MA/008/10 w specjalności architektonicznej			
Asystent Projektanta	mgr inż. Ewelina Muszyńska			
Asystent Projektanta	mgr inż. Izabela Kornacka			
Data opracowania	06.2025 r.	Skala 1:50	Branża: Architektura	Nr rys. A-15

uwaga:  
w razie wykrycia braków, problemów wykonawczych lub nieścisłości, należy niezwłocznie skontaktować się z autorami niniejszego opracowania.  
Wszystkie wymiary należy sprawdzić na budowie