


PRZEKRÓJ U-U 1:50

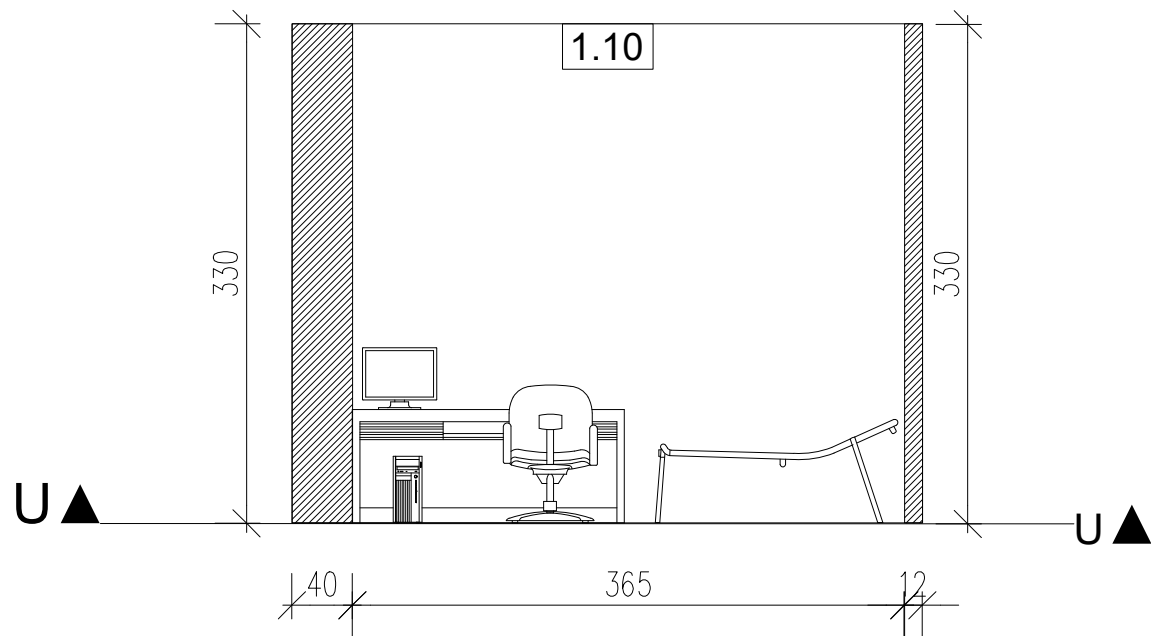

UWAGA: Kopiowanie, publikacje oraz wszelkie inne formy wykorzystania projektu bez zgody autorów będą naruszeniem przepisów wynikających z ustawy z dnia 04.02.1994 r. o prawie autorskim i prawach pokrewnych.

<p><i>P.W. "KRYMUS" Ewelina Muszyńska</i> <i>Zbulitów Duży17</i> <i>21-300 Radzyń Podlaski</i> <i>tel. kom. 0-518-403-494</i></p>				
<p>OBIEKT : ZMIANA SPOSOBU UŻYTKOWANIA WRAZ Z PRZEBUDOWĄ CZĘŚCI BUDYNKU SZKOŁY NA ŻŁOBEK,KAT. IX</p>				
<p>ADRES : Obwód : 0002 BIAŁA Jednostka ewidencyjna: 061506_2 RADZYŃ PODLASKI działka nr ewid. 514</p>				
<i>Nazwa Rysunku</i>	PRZEKRÓJ U-U			
<i>Funkcja</i>	<i>Imię i nazwisko Numer uprawnień</i>		<i>Podpis</i>	
Projektant	mgr inż. arch Wanda Jeleniewicz-Ciechanowska ST-540/90 w specjalności architektonicznej			
Projektant sprawdzający	mgr inż. Agnieszka Janista-Patynowska MA/008/10 w specjalności architektonicznej			
Asystent Projektanta	mgr inż. Ewelina Muszyńska			
Asystent Projektanta	mgr inż. Izabela Kornacka			
<i>Data opracowania</i>	06.2025 r.	<i>Skala 1:50</i>	<i>Branża: Architektura</i>	<i>Nr rys. A-20</i>

uwaga:
w razie wykrycia braków, problemów wykonawczych lub nieścisłości, należy
niezwłocznie skontaktować się z autorami niniejszego opracowania.
Wszystkie wymiary należy sprawdzić na budowie