


PRZEKRÓJ W-W 1:50

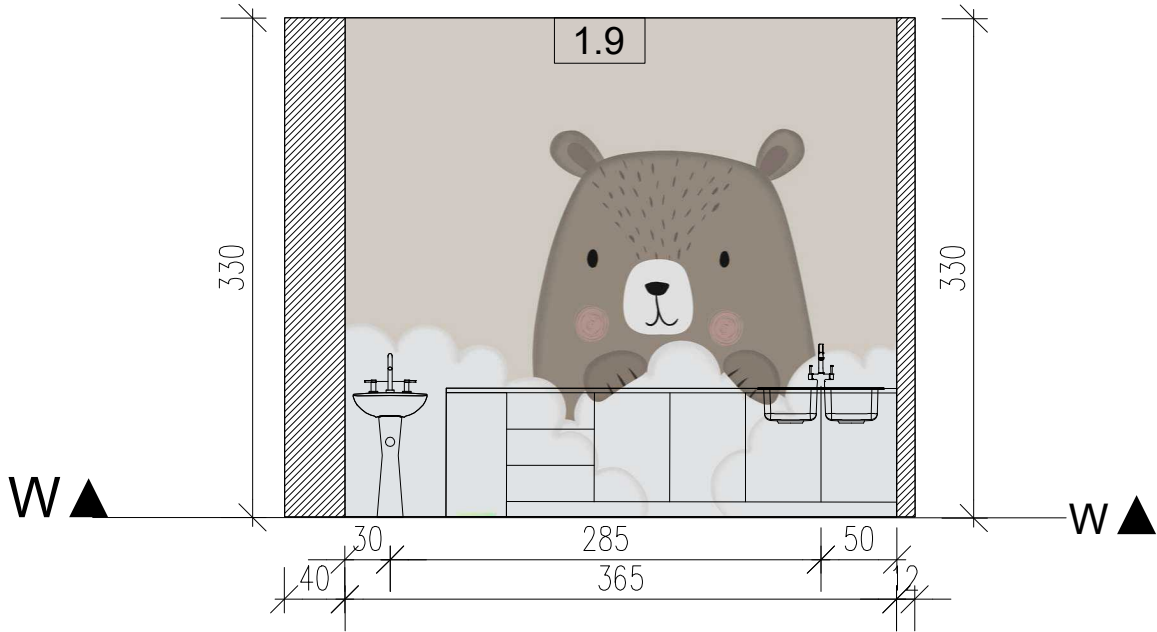

<p><i><b>P.W. "KRYMUS" Ewelina Muszyńska</b></i> <i><b>Zbulitów Duży17</b></i> <i><b>21-300 Radzyń Podlaski</b></i> <i><b>tel. kom. 0-518-403-494</b></i></p>				
<p><b>OBIEKT :</b> ZMIANA SPOSOBU UŻYTKOWANIA WRAZ Z PRZEBUDOWĄ CZĘŚCI BUDYNKU SZKOŁY NA ŻŁOBEK,KAT. IX</p>				
<p><b>ADRES :</b> Obręb : 0002 BIAŁA Jednostka ewidencyjna: 061506_2 RADZYŃ PODLASKI działka nr ewid. 514</p>				
<i><b>Nazwa Rysunku</b></i>	<b>PRZEKRÓJ W-W</b>			
<i><b>Funkcja</b></i>	<i><b>Imię i nazwisko Numer uprawnień</b></i>		<i><b>Podpis</b></i>	
Projektant	mgr inż. arch Wanda Jeleniewicz-Ciechanowska <b>ST-540/90</b> w specjalności architektonicznej			
Projektant sprawdzający	mgr inż. Agnieszka Janista-Patynowska MA/008/10 w specjalności architektonicznej			
Asystent Projektanta	mgr inż. Ewelina Muszyńska			
Asystent Projektanta	mgr inż. Izabela Kornacka			
<i><b>Data opracowania</b></i>	06.2025 r.	<i><b>Skala 1:50</b></i>	<i><b>Branża: Architektura</b></i>	<i><b>Nr rys. A-22</b></i>

uwaga:  
w razie wykrycia braków, problemów wykonawczych lub nieścisłości, należy niezwłocznie skontaktować się z autorami niniejszego opracowania.  
Wszystkie wymiary należy sprawdzić na budowie