


PRZEKRÓJ B2-B2 1:50

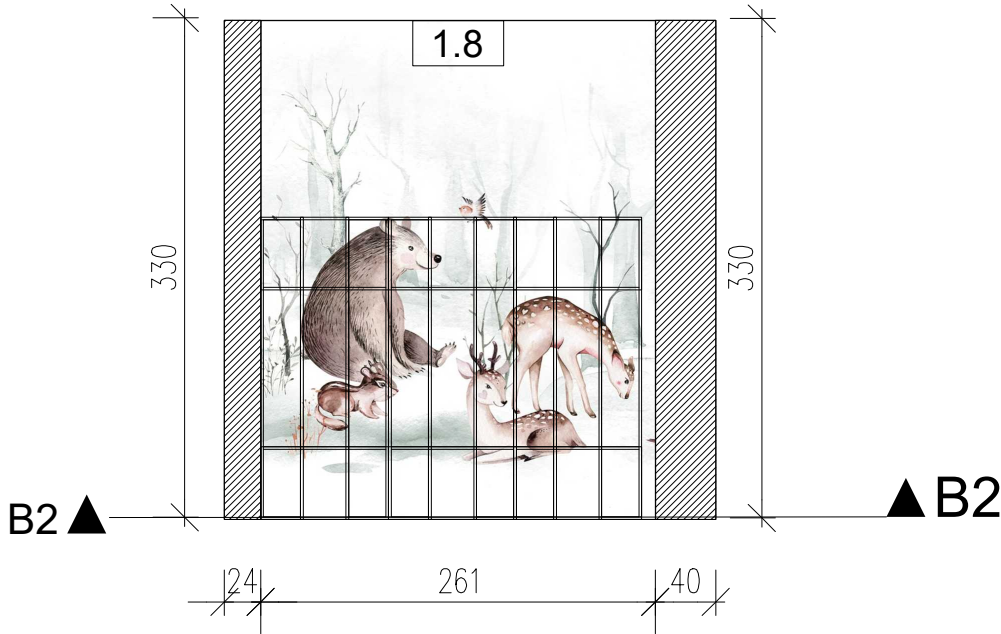

**P.W. "KRYMUS" Ewelina Muszyńska**  
**Zbulitów Duży17**  
**21-300 Radzyń Podlaski**  
**tel. kom. 0-518-403-494**

**OBIEKT : ZMIANA SPOSOBU UŻYTKOWANIA WRAZ Z PRZEBUDOWĄ**  
**CZĘŚCI BUDYNKU SZKOŁY NA ŻŁOBEK,KAT. IX**

**ADRES : Obręb : 0002 BIAŁA**  
**Jednostka ewidencyjna: 061506\_2 RADZYŃ PODLASKI**  
**działka nr ewid. 514**

<b>Nazwa Rysunku</b>	<b>PRZEKRÓJ B2-B2</b>			
<b>Funkcja</b>	<b>Imię i nazwisko Numer uprawnień</b>		<b>Podpis</b>	
Projektant	mgr inż. arch Wanda Jeleniewicz-Ciechanowska <b>ST-540/90</b> w specjalności architektonicznej			
Projektant sprawdzający	mgr inż. Agnieszka Janista-Patynowska <b>MA/008/10</b> w specjalności architektonicznej			
Asystent Projektanta	mgr inż. Ewelina Muszyńska			
Asystent Projektanta	mgr inż. Izabela Kornacka			
<b>Data opracowania</b>	06.2025 r.	<b>Skala 1:50</b>	<b>Branża: Architektura</b>	<b>Nr rys. A-28</b>

uwaga:  
w razie wykrycia braków, problemów wykonawczych lub nieścisłości, należy niezwłocznie skontaktować się z autorami niniejszego opracowania.  
Wszystkie wymiary należy sprawdzić na budowie