


PRZEKRÓJ H2-H2 1:50

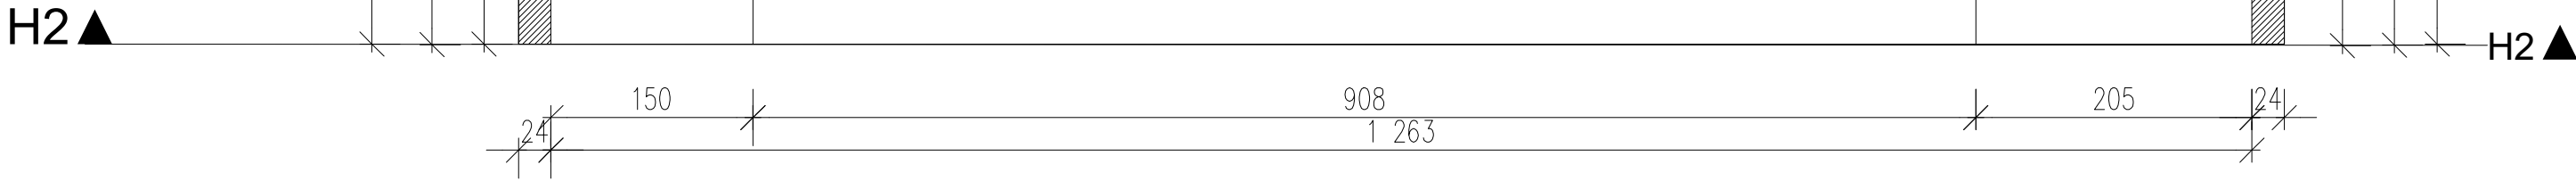

<p>P.W. "KRYMUS" Ewelina Muszyńska Zbulitów Duży17 21-300 Radzyń Podlaski tel. kom. 0-518-403-494</p>				
<p>OBIEKT : ZMIANA SPOSOBU UŻYTKOWANIA WRAZ Z PRZEBUDOWĄ CZĘŚCI BUDYNKU SZKOŁY NA ŻŁOBEK,KAT. IX</p>				
<p>ADRES : Obręb : 0002 BIAŁA Jednostka ewidencyjna: 061506_2 RADZYŃ PODLASKI działka nr ewid. 514</p>				
Nazwa Rysunku	PRZEKRÓJ H2-H2			
Funkcja	Imię i nazwisko Numer uprawnień		Podpis	
Projektant	mgr inż. arch Wanda Jeleniewicz-Ciechanowska ST-540/90 w specjalności architektonicznej			
Projektant sprawdzający	mgr inż. Agnieszka Janista-Patynowska MA/008/10 w specjalności architektonicznej			
Asystent Projektanta	mgr inż. Ewelina Muszyńska			
Asystent Projektanta	mgr inż. Izabela Kornacka			
Data opracowania	06.2025 r.	Skala 1:50	Branża: Architektura	Nr rys. A-34
<p>uwaga: w razie wykrycia braków, problemów wykonawczych lub nieścisłości, należy niezwłocznie skontaktować się z autorami niniejszego opracowania. Wszystkie wymiary należy sprawdzić na budowie</p>				