


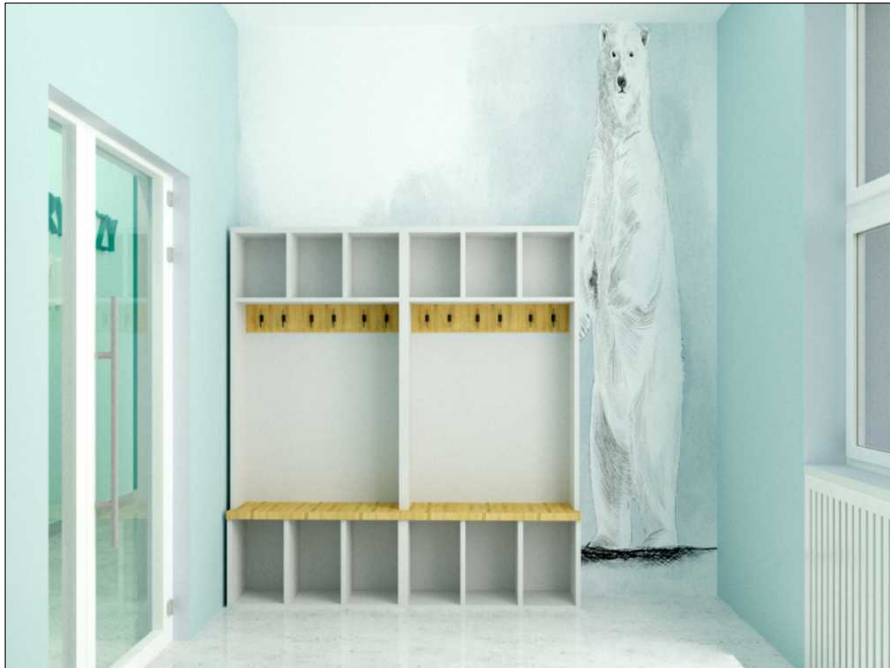

POM. 1.18. SZATNIA ODDZIAŁU I



POM. 1.1. KOMUNIKACJA



POM. 1.2. SZATNIA OPDDZIAŁU II

***P.W. "KRYMUS" Ewelina Muszyńska
Zbulitów Duży17
21-300 Radzyń Podlaski
tel. kom. 0-518-403-494***

**OBIEKT : ZMIANA SPOSOBU UŻYTKOWANIA WRAZ Z PRZEBUDOWĄ
CZĘŚCI BUDYNKU SZKOŁY NA ŻŁOBEK,KAT. IX**

**ADRES : Obręb : 0002 BIAŁA
Jednostka ewidencyjna: 061506_2 RADZYŃ PODLASKI
działka nr ewid. 514**

<i>Nazwa Rysunku</i>	WIZUALIZACJE			
<i>Funkcja</i>	<i>Imię i nazwisko Numer uprawnień</i>		<i>Podpis</i>	
Projektant	mgr inż. arch Wanda Jeleniewicz-Ciechanowska ST-540/90 w specjalności architektonicznej			
Projektant sprawdzający	mgr inż. Agnieszka Janista-Patynowska MA/008/10 w specjalności architektonicznej			
Asystent Projektanta	mgr inż. Ewelina Muszyńska			
Asystent Projektanta	mgr inż. Izabela Kornacka			
<i>Data opracowania</i>	06.2025 r.	<i>Skala 1:50</i>	<i>Branża: Architektura</i>	<i>Nr rys.</i> W-1

uwaga:
w razie wykrycia braków, problemów wykonawczych lub nieścisłości, należy
niezwłocznie skontaktować się z autorami niniejszego opracowania.
Wszystkie wymiary należy sprawdzić na budowie