

Komór Emil
ul. Matejki 15
21-300 Radzyń Podlaski
tel. 507538352

Aktualna na dzień: 2025.05.15

jednostka ewidencyjna: 061506_2 Radzyń Podlaski

układ współrzędnych – 2000 8/24

poz. odniesienia: PL-EVRF2007-NH

GN.I.6640.646.2025


Wydruk dnia: 2025.05.26

Oświadczam, że prace wykonane do zgłoszenia nr GN.I.6640.646.2025 otrzymały pozytywny protokół weryfikacji i zostały przyjęte do państwowego zasobu geodezyjno-kartograficznego w Radzynie Podlaskim za nr ewidencyjnym P.0615.2025.652 w dniu 2025.05.26. Jestem świadomy odpowiedzialności karnej za złożenie fałszywego oświadczenia.

„Wykonanie niniejszej mapy nie było poprzedzone ustaleniami dotyczącymi ewentualnych służebności gruntowych obciążających grunty położone w granicach projektowanej inwestycji budowlanej.”

mgr inż. Ertel Komoń

Rabek Waldemar
Nr upr 11631

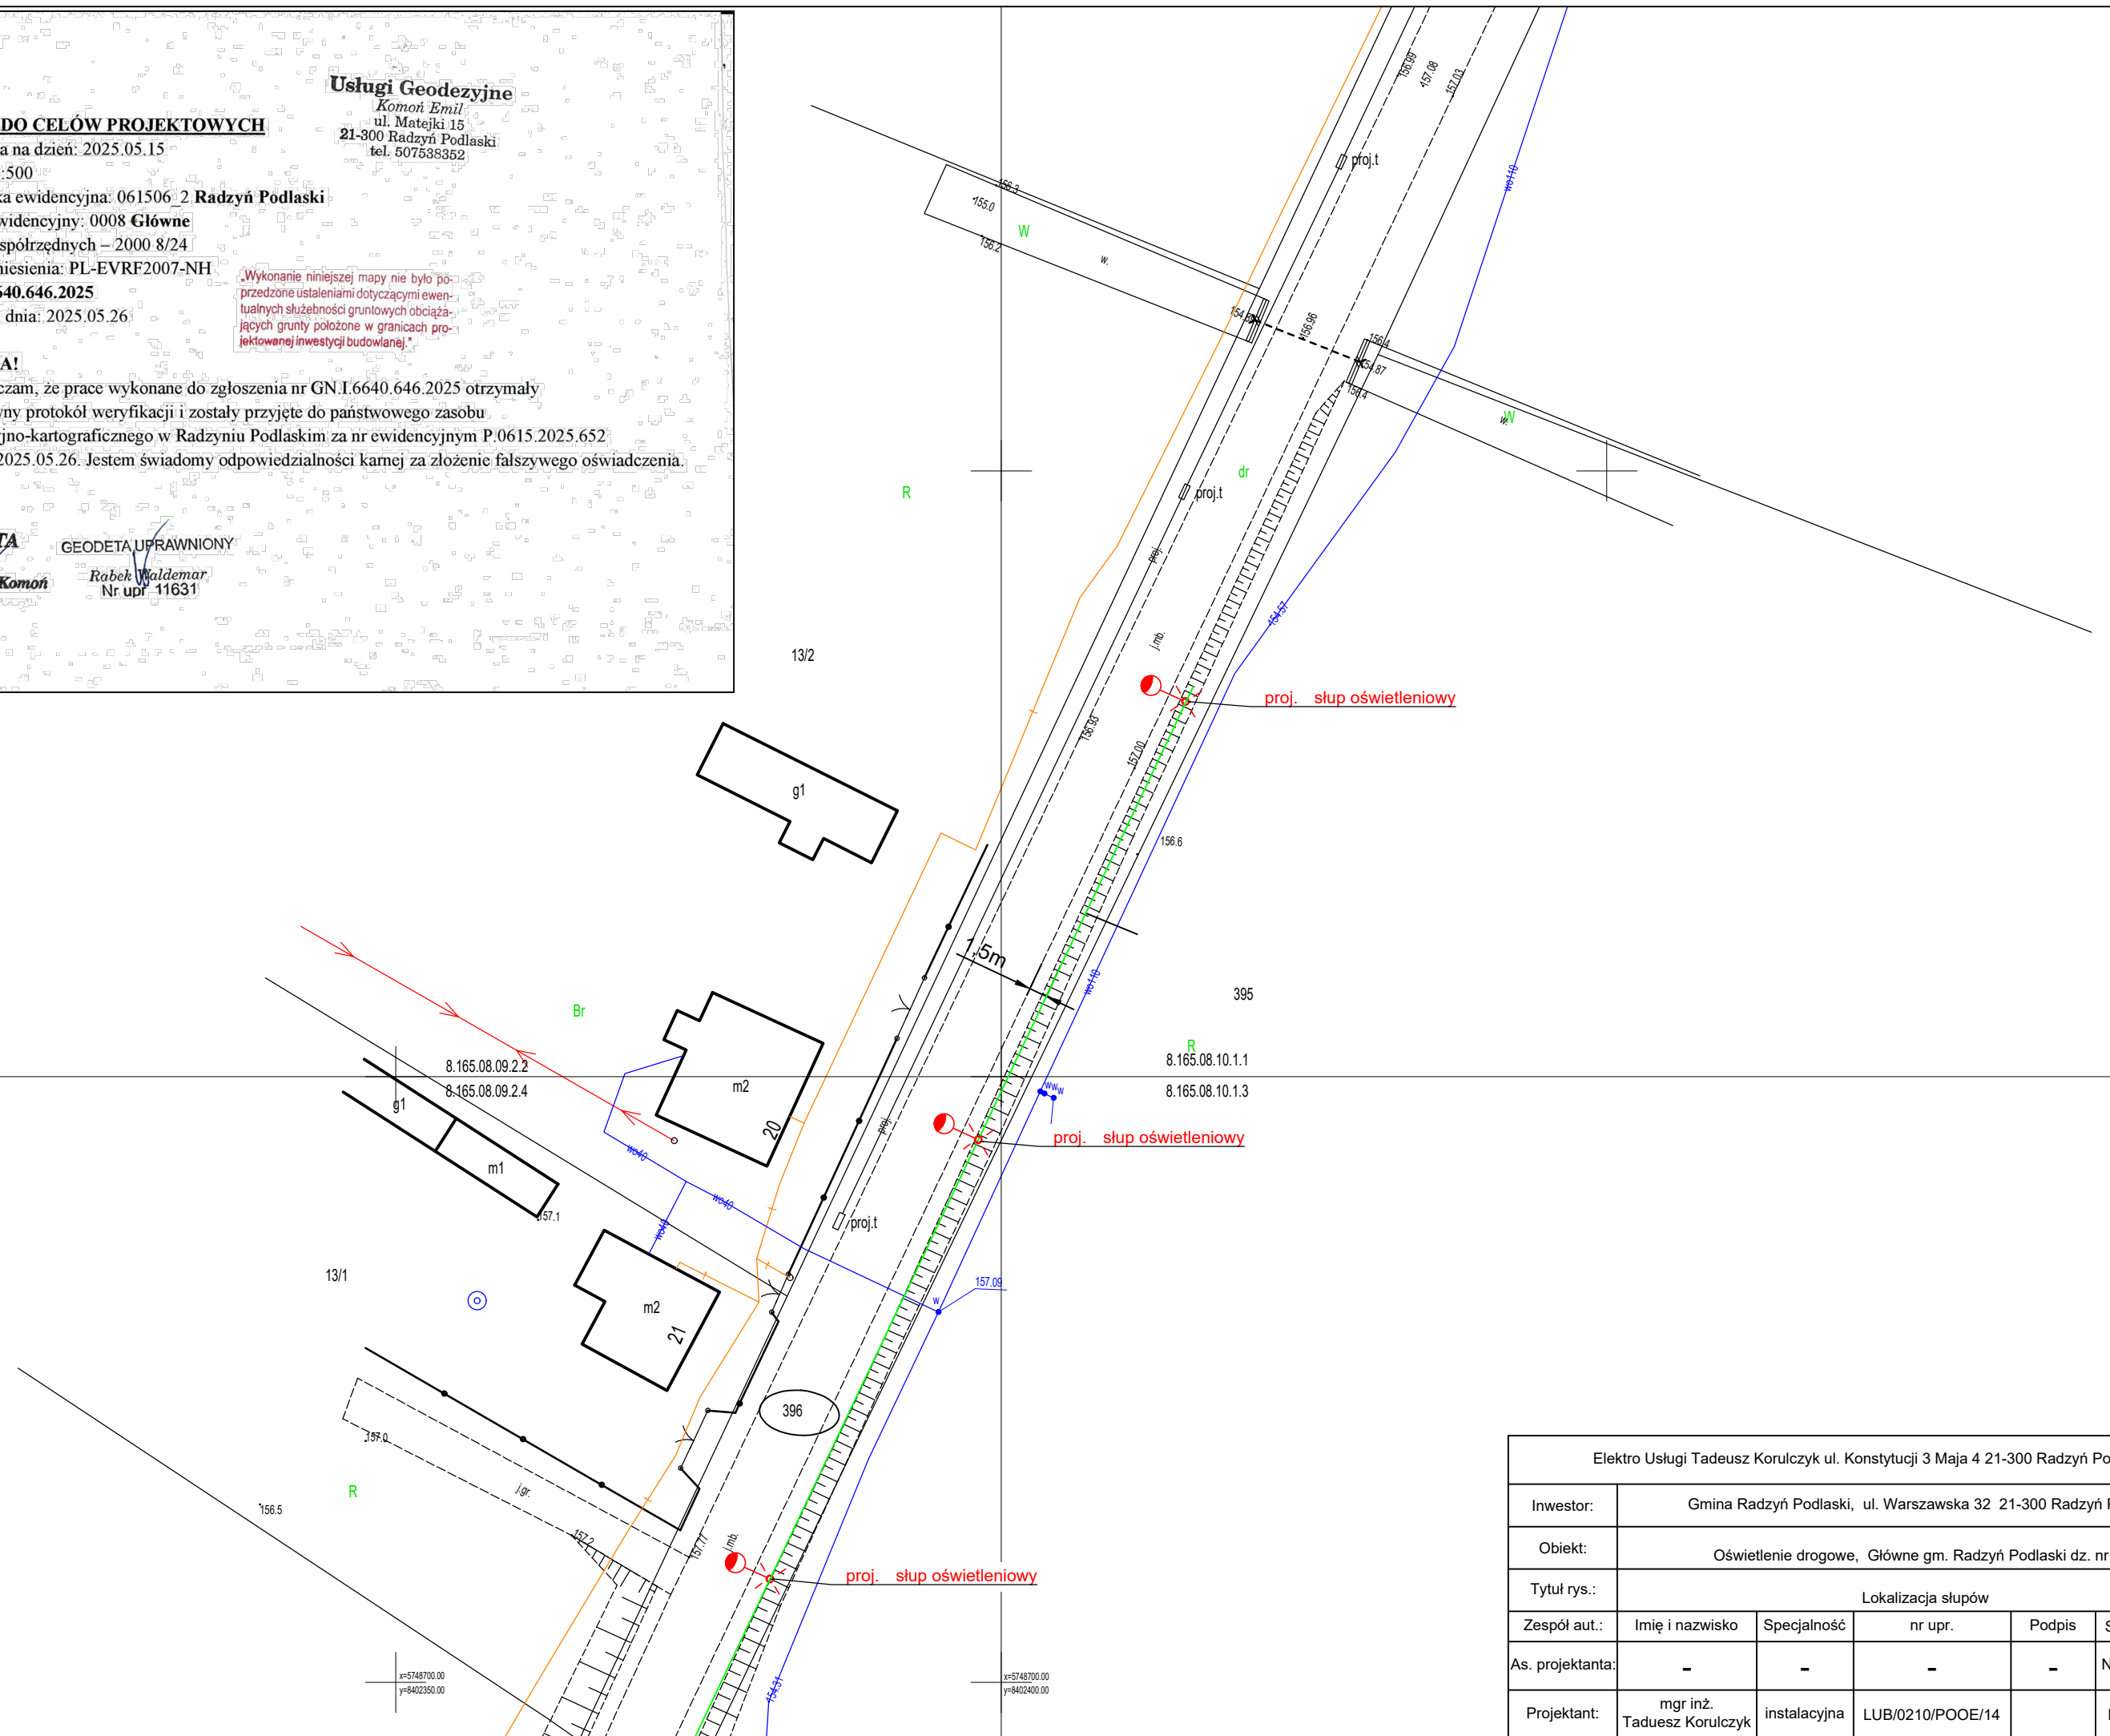

Elektro Usługi Tadeusz Korulczyk ul. Konstytucji 3 Maja 4 21-300 Radzyń Podlaski						
Inwestor:	Gmina Radzyń Podlaski, ul. Warszawska 32 21-300 Radzyń Podlaski					
Obiekt:	Oświetlenie drogowe, Główne gm. Radzyń Podlaski dz. nr 396					
Tytuł rys.:	Lokalizacja słupów					
Zespół aut.:	Imię i nazwisko	Specjalność	nr upr.	Podpis	Skala:	1;500
As. projektanta:	-	-	-	-	Nr rys.:	1
Projektant:	mgr inż. Tadeusz Korulczyk	instalacyjna	LUB/0210/POOE/14		Data:	09.2025